


Rohrigole Schützenheim Dach
 $A_U = 485 \text{ m}^2$
 Rigole z.B. L=18,5 m / B=2,0 m / H=1,5 m

Rohrigole KITA Gründach + Gehweg Pflaster
 $A_U = 1190 \text{ m}^2$
 Rigole z.B. L=45,5 m / B=2,0 m / H=1,5 m

Rohrigole Parkplatz Asphaltstraße + Kiesparkplätze
 $A_U = 670 \text{ m}^2$
 Rigole z.B. L=25,5 m / B=2,0 m / H=1,5 m

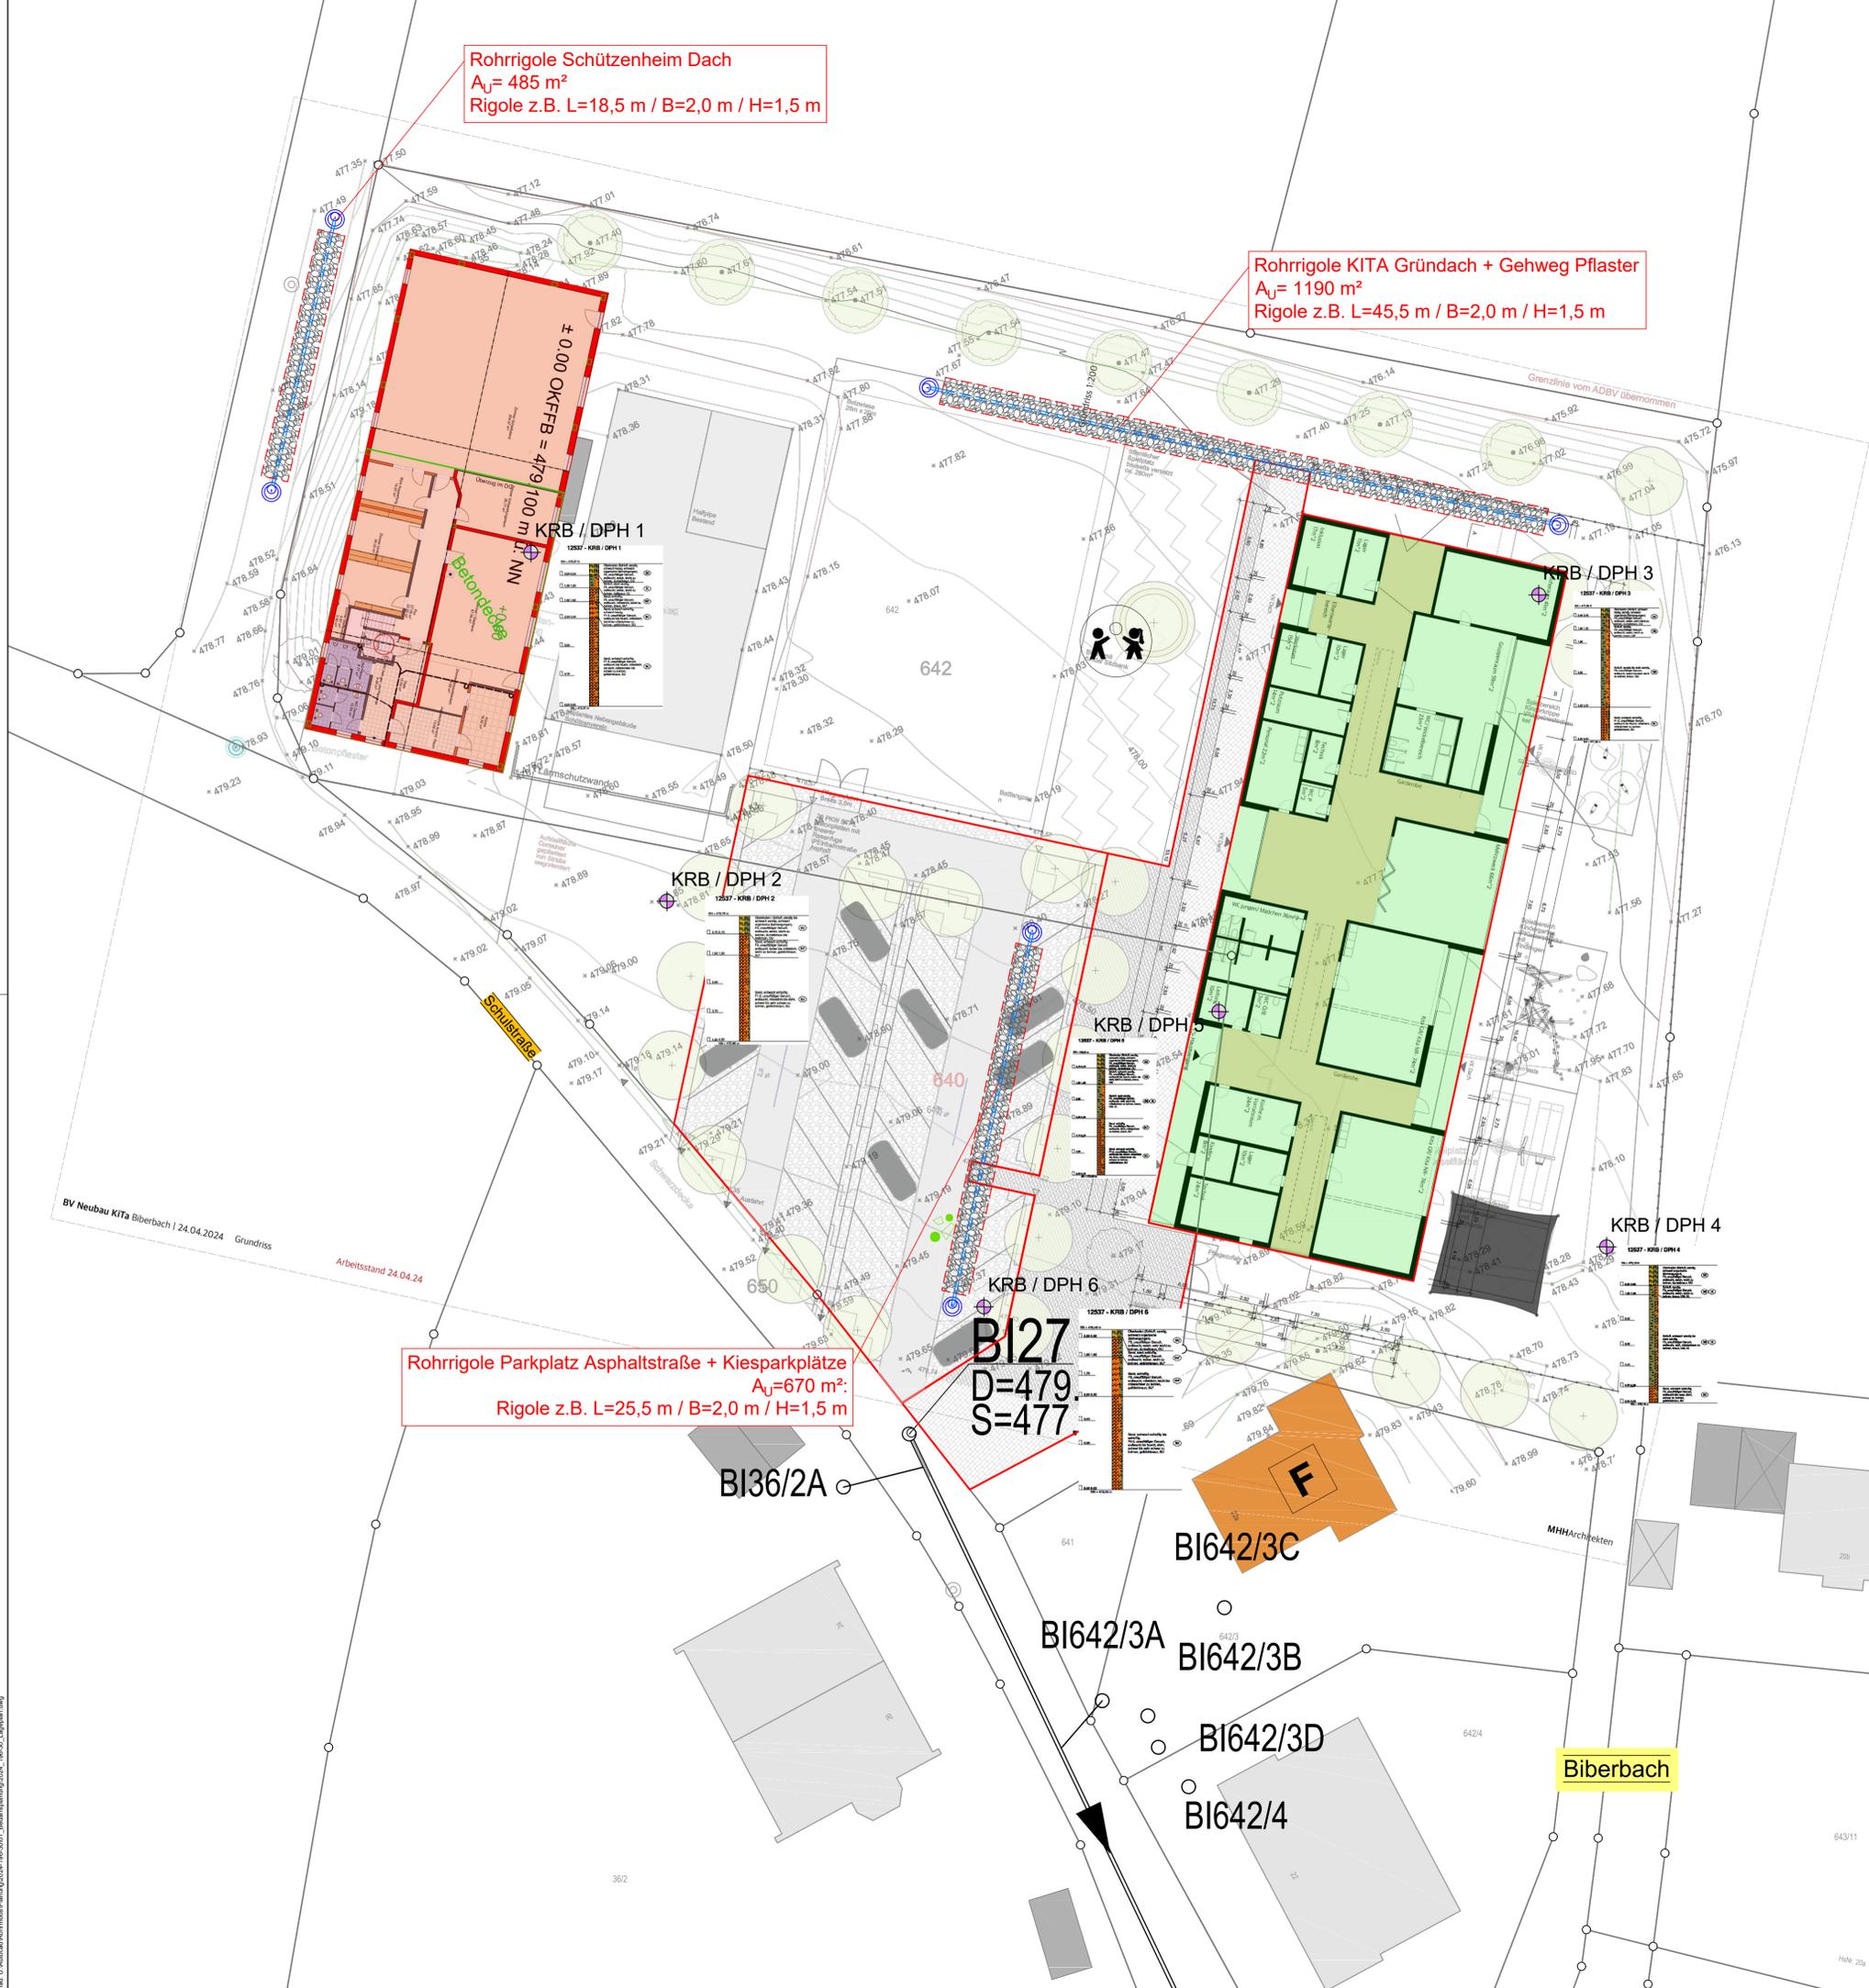

- Erläuterung:**
- Bestehende Mischwasserkanäle
 - Höhenlinien Bestandsgelände
 - Vermessungstechnisch erfasste Bestandshöhe
 - KRB / DPH 1 Kleinbohrung / schwere Rammsondierung (BLASY + MADER GmbH, Gutachten vom 17.05.2022)

Grundlage:
 Schützenheim: Entwurf von ROLAND SCHWEIGER BAU GmbH vom 03.05.2024
 KITA Biberbach: Vermessung und Entwurf von MHH Architekten vom 24.04.2024

Vermessungstechnische Bezugssysteme:
 Lage: ETRS89 mit UTM-Abbildung
 Höhe: DHHN2016, NNH-Höhen, Status 170

 Mayr Beratende Ingenieure PartG mbB Ihr Partner für Infrastrukturmaßnahmen	bearbeitet 12.06.2024 Eckert
	gezeichnet 12.06.2024 Brand
geprüft 12.06.2024 Mayr	Projekt-Nr. 2024-196-30
Plan-Nr. 2024_196-30_Lageplan.dwg Aichach, den	

Nr.	Art der Änderung	Datum	Zeichen

BEDARFSPLANUNG

Gemeinde Röhrmoos Rathausplatz 1, 85244 Röhrmoos Tel.: 08139 9301-0, Fax 08139 9301-20 E-Mail: gemeinde@roehrmoos.de		Unterlage / Blatt-Nr.: X Lageplan Maßstab: 1 : 250
---	--	--

Abwasserbeseitigung Biberbach Entwässerungskonzept Schützenheim und KITA Schulstraße	
aufgestellt:	<div style="border: 2px solid red; padding: 10px; transform: rotate(-45deg); color: white; font-weight: bold; font-size: 2em;">VORABZUG</div>
Röhrmoos, den	