
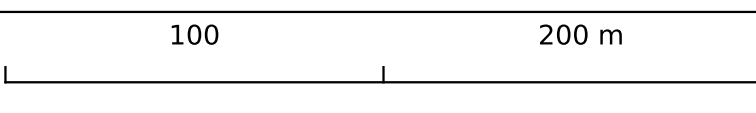


1:2000

Geplanter Neubau 380 kV-Leitung Oberbachern-Ottenhofen

Legende:

- Kleinrammbohrung
- Kleinrammbohrung + Rammsondierung
- Zuwegung

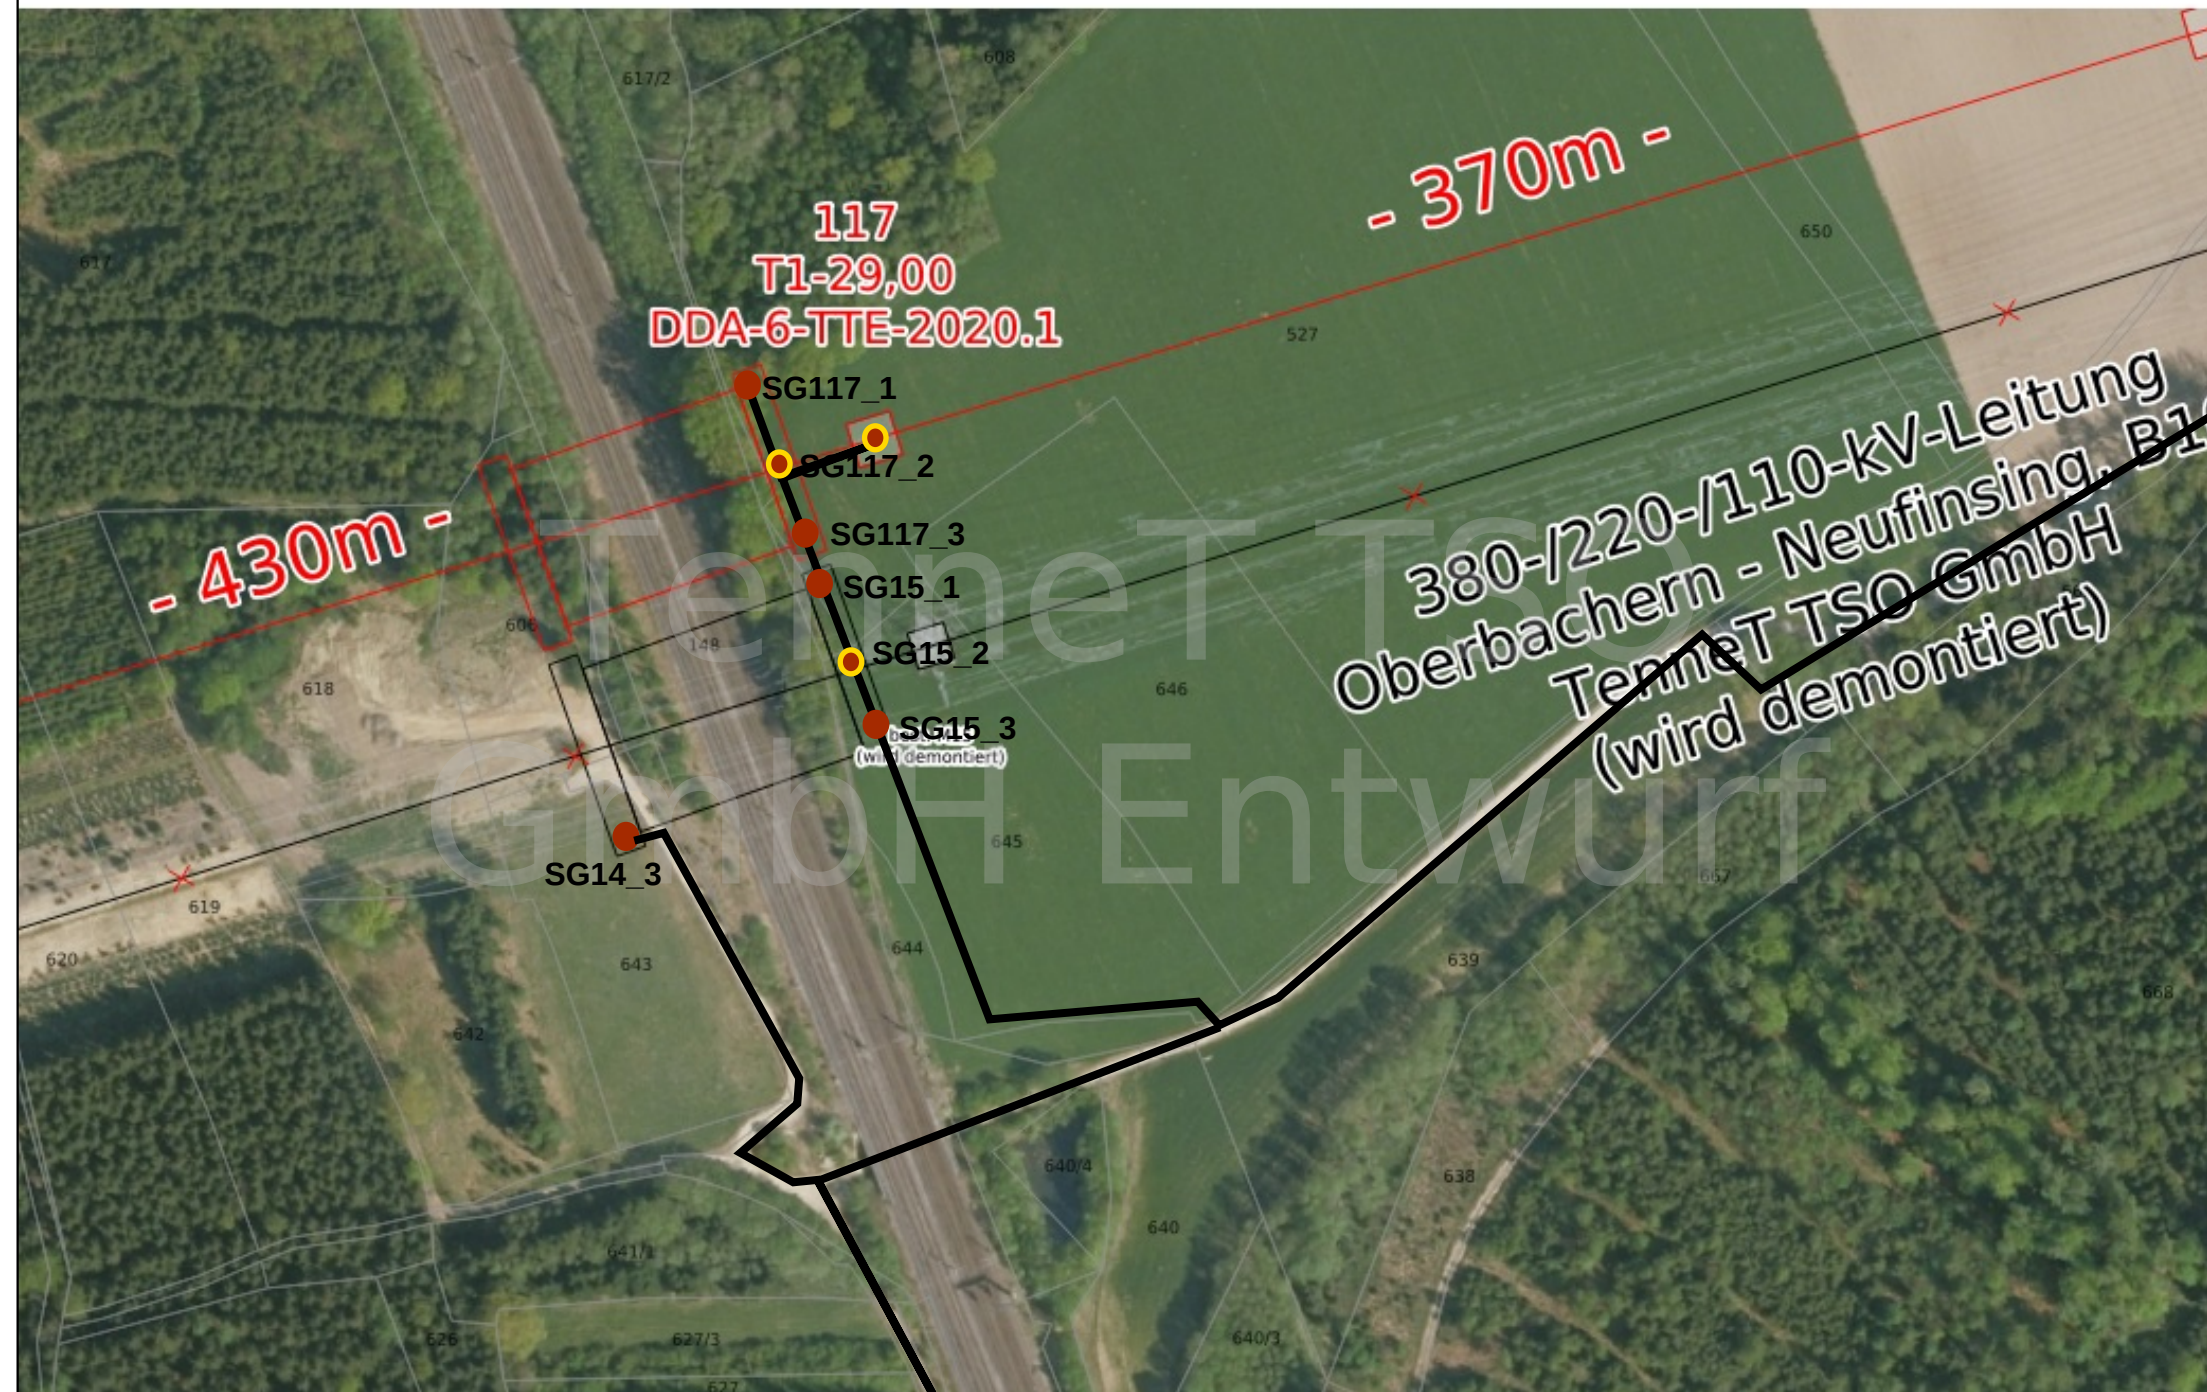

1:2000

Karten KBS: 25832
Koordinateneinheiten: Meter
Projekt: A080 Oberbachern-Ottenhofen
Seitendimension: 420 cm x 297 cm
Datum: 12.01.2023

