


Projekt: Röhrhoos / Großzemoos Projekt-Nr. 10221814 Verantwortlicher: Hr. Helmut Seel 0160-94598000 Antragsteller: Helmut Seel Bau GmbH Karl-Theodor-Str. 14 86562 Berg im Gau	Maßstab: ohne Plan-Nr.: 5
Datum: 18.07.2022 geändert: gz.: MGR	 <i>Freie Fahrt für Ihr erfolgreiches Bauprojekt</i> Ludwig Verkehrssicherung AG Messerschmittstraße 20-22 D-96836 Untermerzingen Tel.: +49 9372 956006-0 Fax: +49 9372 956006-60 planung@ludwig-verkehrssicherung.de

**Umleitungsplan nur gültig mit
VZ-Plan Nr. 1 oder 3 und 2, 4**

<u>Legende:</u>								
z.B.		= Verkehrszeichen in Kraft setzen						
z.B.		= neu anzuordnende Markierung						
z.B.		= bestehendes Verkehrszeichen						
z.B.		= bestehende Markierung						
z.B.		= bestehendes Verkehrszeichen außer Kraft setzen						
z.B.		= bestehende Markierung außer Kraft setzen						
z.B.		= bestehendes Verkehrszeichen entfällt						
z.B.		= bestehende Wegweisung entfällt bzw. ist außer Kraft zu setzen.						
z.B.		= ab 00.00.2022 07:00 Uhr bis 00.00.2022 19:00 Uhr						
z.B.		= Baufeld						

Anlieger sind rechtzeitig vor Beginn der Baumaßnahme über die Dauer der Maßnahme zu informieren.

Grundstückszufahrten müssen gewährleistet sein oder mit den betroffenen Anliegern entsprechend abgesprochen und geregelt werden.

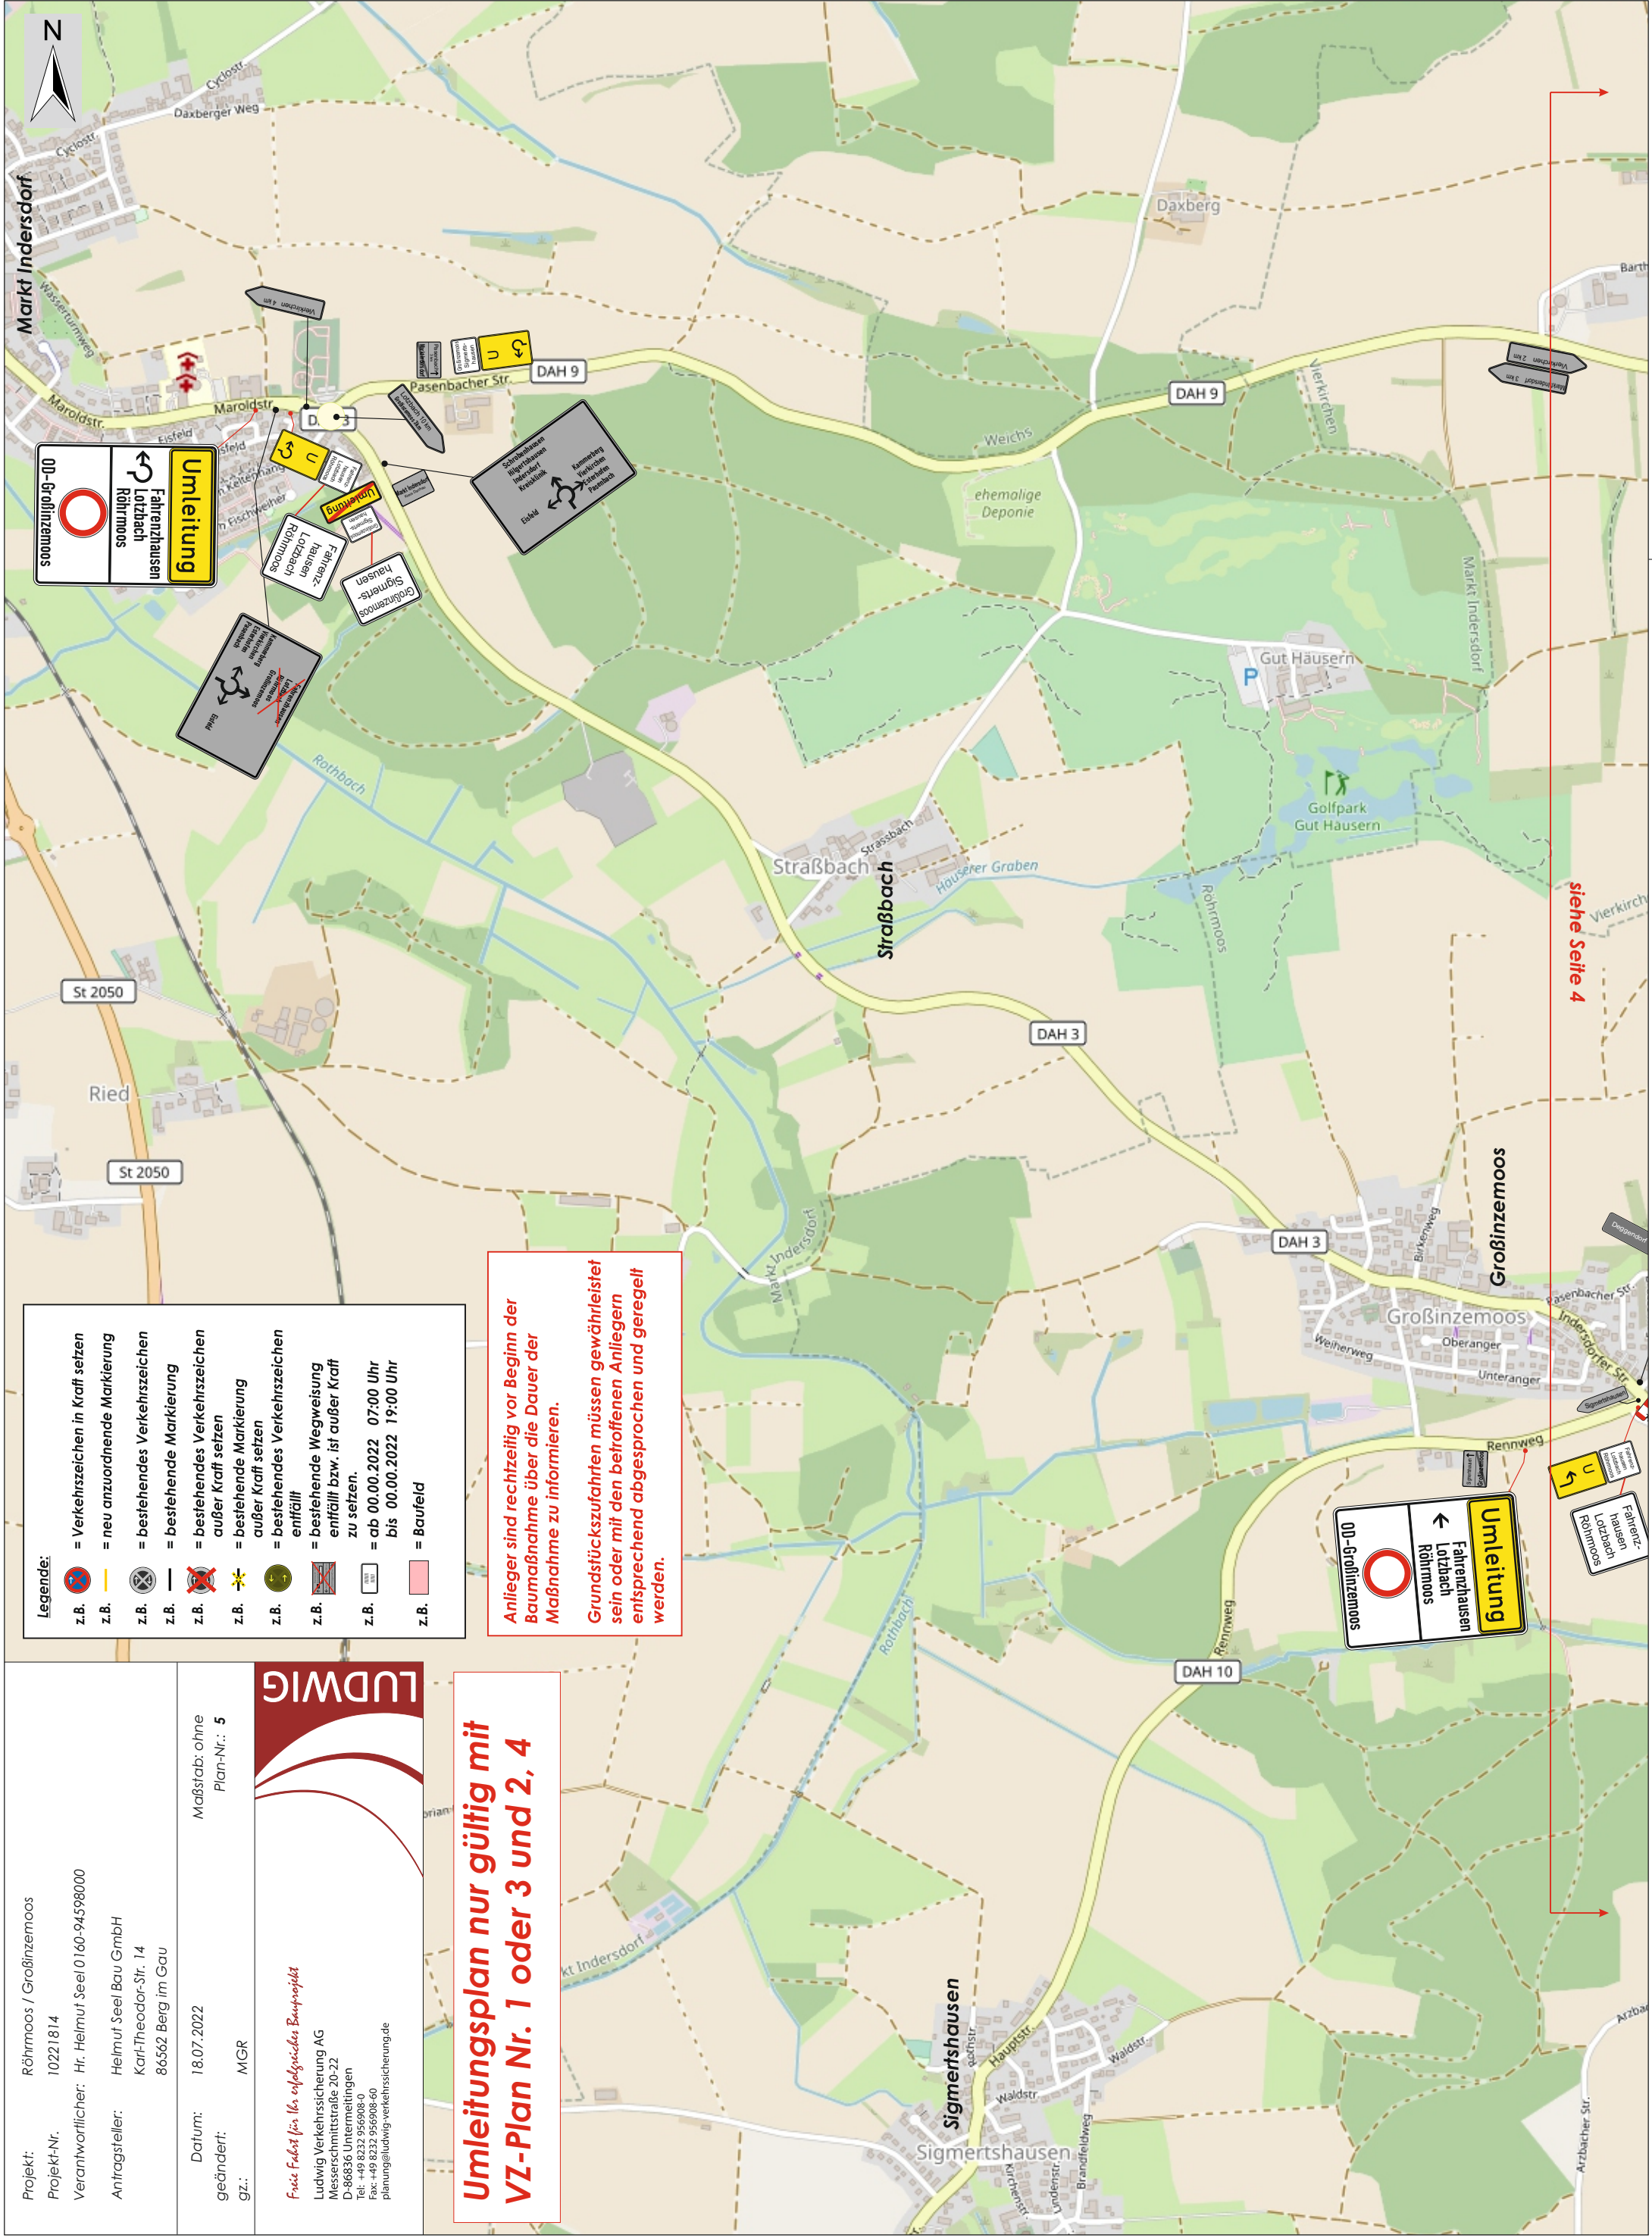

siehe Seite 4