



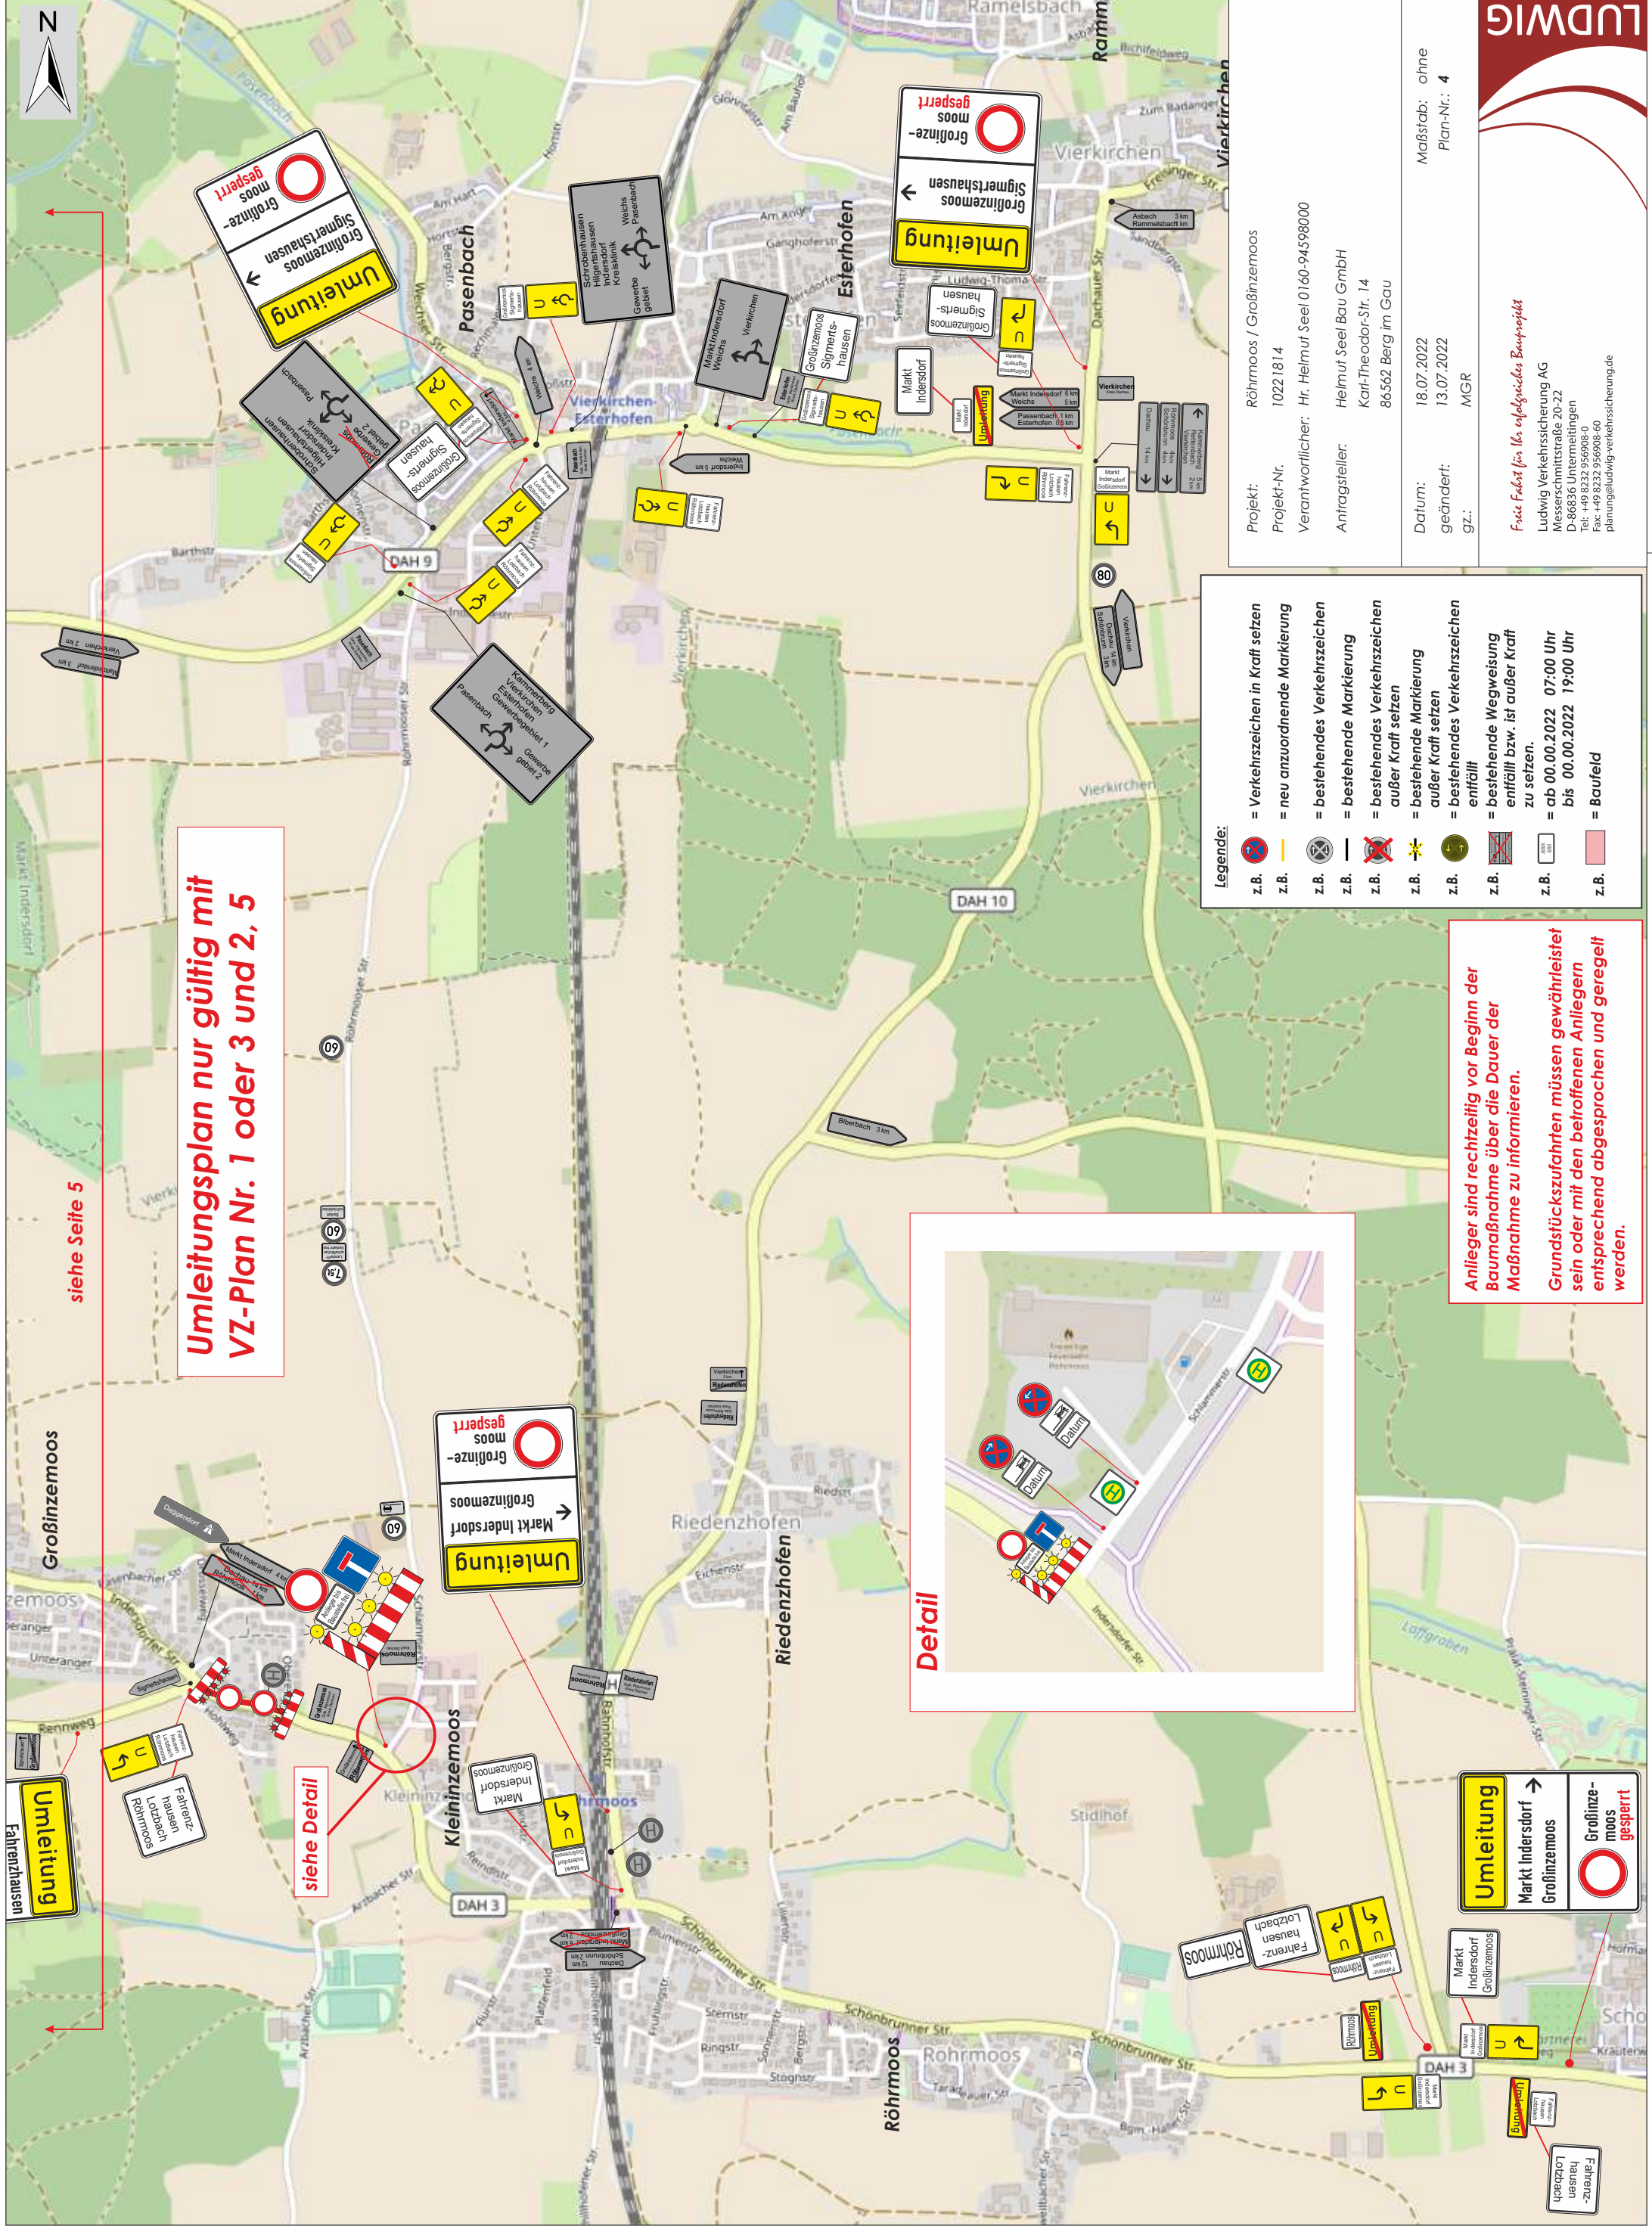

Umleitungsplan nur gültig mit
VZ-Plan Nr. 1 oder 3 und 2, 5

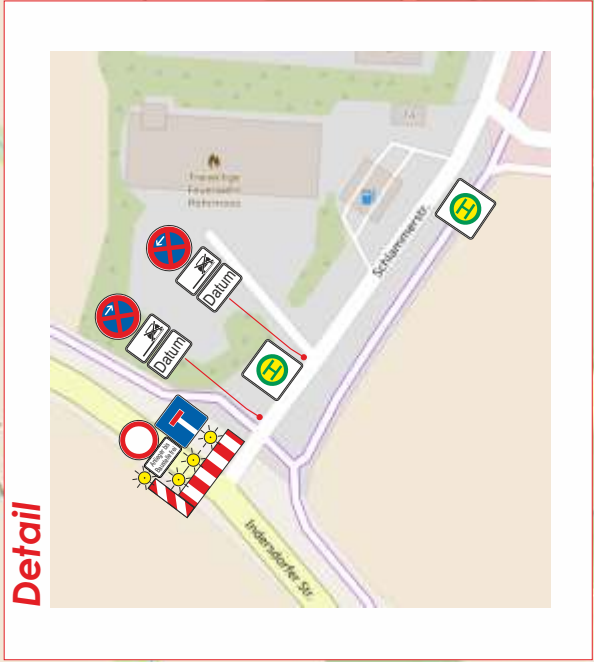

Detail

Umleitung

Markt Indersdorf
Großlinzemoos

Großlinzemoos
gesperrt

Legende:	
	z.B. = Verkehrszeichen in Kraft setzen
	z.B. = neu anzuordnende Markierung
	z.B. = bestehendes Verkehrszeichen
	z.B. = bestehende Markierung
	z.B. = bestehendes Verkehrszeichen außer Kraft setzen
	z.B. = bestehende Markierung außer Kraft setzen
	z.B. = bestehendes Verkehrszeichen entfällt
	z.B. = bestehende Wegweisung entfällt bzw. ist außer Kraft zu setzen.
	z.B. = ab 00.00.2022 07:00 Uhr bis 00.00.2022 19:00 Uhr
	z.B. = Baufeld

Anlieger sind rechtzeitig vor Beginn der Baumaßnahme über die Dauer der Maßnahme zu informieren.

Grundstückszufahrten müssen gewährleistet sein oder mit den betroffenen Anliegern entsprechend abgesprochen und geregelt werden.

Projekt: Röhrmöos / Großlinzemoos

Projekt-Nr. 10221814

Verantwortlicher: Hr. Helmut Seel 0160-94598000

Antragsteller: Helmut Seel Bau GmbH
Karl-Theodor-Str. 14
86562 Berg im Gau

Datum: 18.07.2022

geändert: 13.07.2022

g.z.: MGR

Maßstab: ohne Plan-Nr.: 4

Für die Folie für das erfolgreiche Bauprojekt

Ludwig Verkehrssicherung AG
Messerschmittstraße 20-22
D-86836 Untermerzingen
Tel: +49 8232 956908-0
Fax: +49 8232 956908-60
planung@ludwig-verkehrssicherung.de

LUDWIG